


# LÜCHTENHOF

## Bestuhlung — Kapitelsaal

Yoga-Matten  
15 Personen  
Raumgröße: 71,06 m<sup>2</sup>

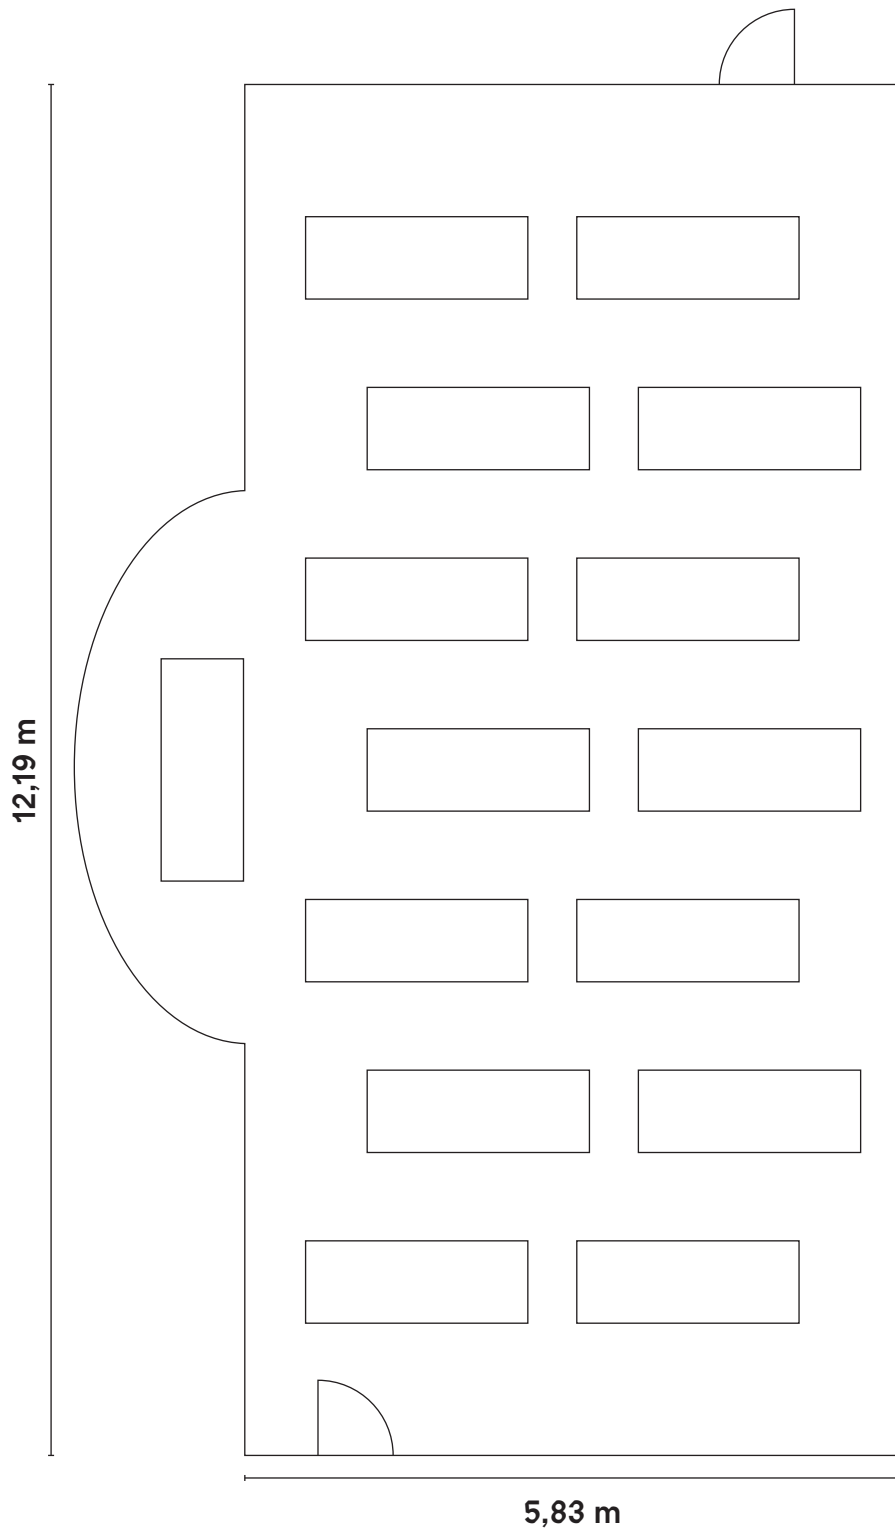

# LÜCHTENHOF

## Bestuhlung — Kapitelsaal

Yoga-Matten  
15 Personen  
Raumgröße: 71,06 m<sup>2</sup>

